


RZUT PARTERU  
skala 1:100

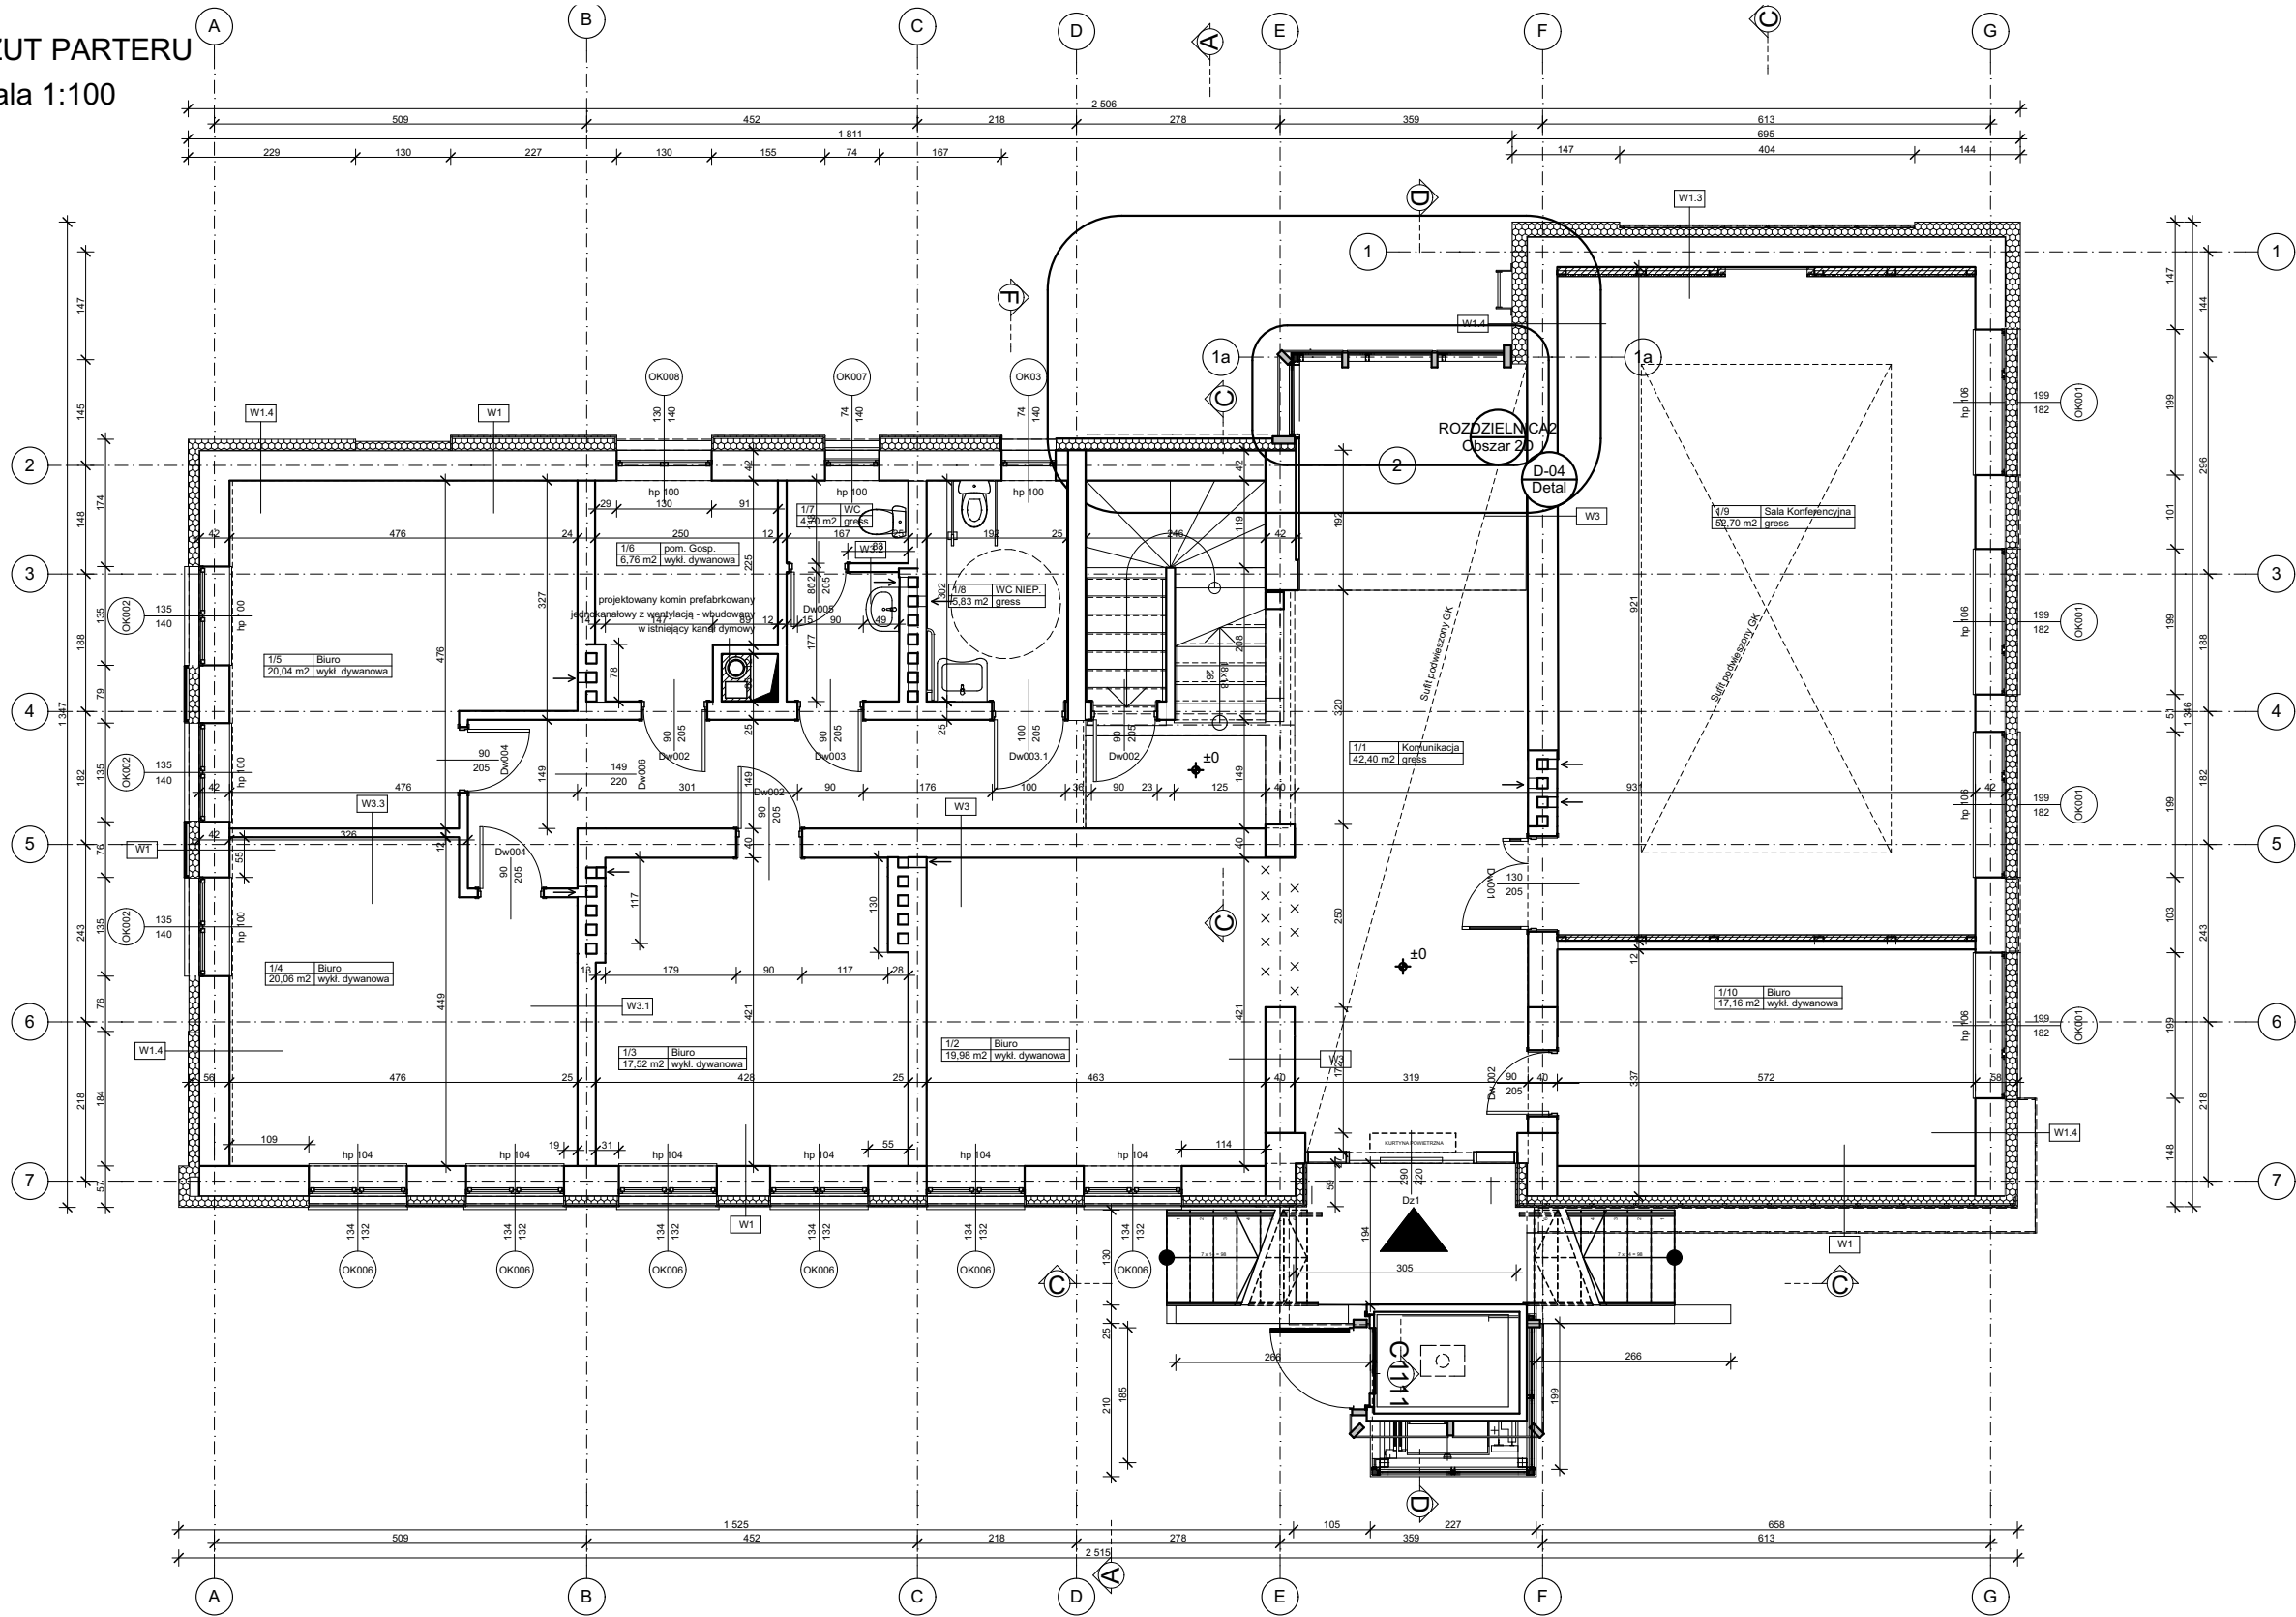

LEGENDA:

- SCIANY ISTNIEJĄCE
- ZAMUROWANIA - ŚCIANY Z BLOCZKÓW GAZOBETONOWYCH
- PROJEKTOWANA OKŁADZINA ŚCIAN Z PANELI DREWNIANYCH NA STELAŻU ALUMINIOWYM

| Zestawienie Pomieszczeń |                     |              |
|-------------------------|---------------------|--------------|
| Numer pomieszczenia     | Nazwa pomieszczenia | Powierzchnia |
| 0/1                     | komunikacja         | 20,6         |
| 0/2                     | magazyn             | 19,8         |
| 0/3                     | magazyn             | 18,0         |
| 0/4                     | magazyn             | 20,3         |
| 0/5                     | WC                  | 2,8          |
| 0/6                     | magazyn opału       | 14,7         |
| 0/7                     | kotłownia           | 12,3         |
| 0/8                     | pom. tech.          | 5,9          |
| 1/1                     | Komunikacja         | 42,4         |
| 1/2                     | Biuro               | 20,0         |
| 1/3                     | Biuro               | 17,5         |
| 1/4                     | Biuro               | 20,1         |
| 1/5                     | Biuro               | 20,0         |
| 1/6                     | pom. Gosp.          | 6,8          |
| 1/7                     | WC                  | 4,7          |
| 1/8                     | WC NIEP.            | 5,8          |
| 1/9                     | Sala Konferencyjna  | 52,7         |
| 1/10                    | Biuro               | 17,2         |
| 2/1                     | Komunikacja         | 48,5         |
| 2/2                     | Biuro               | 19,5         |
| 2/3                     | Sekretariat         | 18,7         |
| 2/4                     | Biuro               | 20,1         |
| 2/5                     | pom. Ksero          | 4,6          |
| 2/6                     | Biuro               | 14,4         |
| 2/7                     | Kuchnia             | 6,6          |
| 2/8                     | WC                  | 4,7          |
| 2/9                     | WC                  | 6,0          |
| 2/10                    | Biuro               | 9,4          |
| 2/11                    | Biuro               | 17,2         |
| 2/12                    | Biuro               | 17,4         |
| 2/13                    | Biuro               | 16,6         |
| 2/14                    | Biuro               | 16,8         |
| Sum                     |                     | 542,1 m²     |

W1 ŚCIANA ZEWNĘTRZNA

|                        |         |
|------------------------|---------|
| plyta włókno-cementowa | 1,0 cm  |
| Pustka powietrzna      | 2,0 cm  |
| izolacja projektowana  | 14,0 cm |
| ściana istniejąca      | 44,0 cm |
| warstwa wykończeniowa  | 1,5 cm  |
| Sum                    | 63,5 cm |

W1.2 ŚCIANA ZEWNĘTRZNA

|                        |         |
|------------------------|---------|
| plyta włókno-cementowa | 1,0 cm  |
| Pustka powietrzna      | 2,0 cm  |
| Podkonstrukcja stalowa | 30,0 cm |
| izolacja projektowana  | 14,0 cm |
| ściana istniejąca      | 44,0 cm |
| warstwa wykończeniowa  | 1,5 cm  |
| Sum                    | 92,5 cm |

W1.3 ŚCIANA ZEWNĘTRZNA

|                        |         |
|------------------------|---------|
| plyta włókno-cementowa | 1,0 cm  |
| Pustka powietrzna      | 2,0 cm  |
| izolacja projektowana  | 12,0 cm |
| ściana istniejąca      | 44,0 cm |
| okładzina drewniana    | 8,0 cm  |
| Sum                    | 67,0 cm |

W1.4 ŚCIANA ZEWNĘTRZNA

|                       |         |
|-----------------------|---------|
| warstwa wykończeniowa | 1,5 cm  |
| izolacja projektowana | 20,0 cm |
| ściana istniejąca     | 44,0 cm |
| warstwa wykończeniowa | 1,5 cm  |
| Sum                   | 67,0 cm |

W2 ŚCIANA FUNDAMENTOWA

|                       |         |
|-----------------------|---------|
| plyta klinkierowa     | 2,0 cm  |
| izolacja projektowana | 10,0 cm |
| izolacja istniejąca   | 8,0 cm  |
| ściana fundamentowa   | 20,0 cm |
| warstwa wykańczająca  | 2,0 cm  |
| Sum                   | 42,0 cm |

W3 ŚCIANA WEWNĘTRZ. KONSTR.

|                       |         |
|-----------------------|---------|
| warstwa wykończeniowa | 1,5 cm  |
| cegła                 | 38,0 cm |
| warstwa wykończeniowa | 1,5 cm  |
| Sum                   | 41,0 cm |

W3.1 ŚCIANA WEWNĘTRZNA

|                       |         |
|-----------------------|---------|
| warstwa wykończeniowa | 1,5 cm  |
| cegła                 | 25,0 cm |
| warstwa wykończeniowa | 1,5 cm  |
| Sum                   | 28,0 cm |

W3.2 ŚCIANA WEWNĘTRZ. DZIAŁOWA

|                       |         |
|-----------------------|---------|
| warstwa wykończeniowa | 1,0 cm  |
| cegła                 | 12,0 cm |
| warstwa wykończeniowa | 1,0 cm  |
| Sum                   | 14,0 cm |

W3.3 ŚCIANA WEWNĘTRZNA GK

|                         |         |
|-------------------------|---------|
| plyta gipsowo-kartonowa | 1,3 cm  |
| wetna mineralna         | 8,0 cm  |
| plyta gipsowo-kartonowa | 1,3 cm  |
| Sum                     | 10,5 cm |

ST. 01 STROP ISTNIEJĄCY

|                       |         |
|-----------------------|---------|
| warstwa wykończeniowa | 1,0 cm  |
| szlichta cementowa    | 5,0 cm  |
| strop gęstożebrowy    | 24,0 cm |
| sufit podwieszony     | 15,0 cm |
| Sum                   | 45,0 cm |

ST. 02 STROPODACH

|                               |         |
|-------------------------------|---------|
| 2x papa                       | 2,0 cm  |
| stropian spadkowy gr. 20-40cm | 20,0 cm |
| folia paroizolacyjna          | 0,5 cm  |
| plyta żelbetowa istniejąca    | 20,0 cm |
| sufit podwieszony GK          | 30,0 cm |
| Sum                           | 72,5 cm |

ST. 03 STROPODACH WENTYLOWANY

|                             |         |
|-----------------------------|---------|
| 2x papa                     | 1,0 cm  |
| szlichta cementowa          | 5,0 cm  |
| plyta korytkowa             | 10,0 cm |
| warstwa kształtująca spadek | 30,0 cm |
| ocieplenie                  | 10,0 cm |
| strop żelbetowy             | 20,0 cm |
| warstwa wykańczająca        | 2,0 cm  |
| Sum                         | 78,0 cm |

ST. 1 STROP PROJEKTOWANY

|                       |         |
|-----------------------|---------|
| warstwa wykończeniowa | 1,5 cm  |
| szlichta cementowa    | 3,5 cm  |
| plyta żelbetowa       | 15,0 cm |
| izolacja termiczna    | 20,0 cm |
| tynek wap.-cement.    | 2,0 cm  |
| Sum                   | 42,0 cm |

ST. 2 STROP PROJEKTOWANY

|                       |         |
|-----------------------|---------|
| warstwa wykończeniowa | 2,0 cm  |
| plyta żelbetowa       | 15,0 cm |
| sufit podwieszony     | 35,0 cm |
| Sum                   | 54,0 cm |

ST. 3 STROPODACH

|                               |         |
|-------------------------------|---------|
| 2x papa                       | 2,0 cm  |
| stropian spadkowy gr. 20-40cm | 20,0 cm |
| folia paroizolacyjna          | 0,5 cm  |
| plyta żelbetowa               | 15,0 cm |
| sufit podwieszony GK          | 35,0 cm |
| Sum                           | 72,5 cm |

P1 SCHODY/POSADZKA NA GRUNCIE

|                                            |         |
|--------------------------------------------|---------|
| warstwa wykończeniowa                      | 2,0 cm  |
| szlichta cementowa                         | 3,0 cm  |
| plyta żelbetowa                            | 15,0 cm |
| podkład z chudego betonu                   | 15,0 cm |
| PODŁ. GRUNT. ZAG. Is>0,95 gr. min. 30,0 cm | 30,0 cm |
| Sum                                        | 67,0 cm |

P2 POSADZKA PIWNICA

|                    |         |
|--------------------|---------|
| wylewka betonowa   | 6,0 cm  |
| chudy beton        | 10,0 cm |
| podłoże pospółkowe | 20,0 cm |
| Sum                | 36,0 cm |

P3 CHODNIK NA GRUNCIE

|                                            |         |
|--------------------------------------------|---------|
| Płyta chodnikowa                           | 5,0 cm  |
| szlichta betonowa                          | 5,0 cm  |
| podkład z chudego betonu 8-20cm            | 20,0 cm |
| PODŁ. GRUNT. ZAG. Is>0,95 gr. min. 30,0 cm | 30,0 cm |
| Sum                                        | 62,0 cm |

|                      |                                                                |               |                                                                                      |         |
|----------------------|----------------------------------------------------------------|---------------|--------------------------------------------------------------------------------------|---------|
| Nazwa inwestycji     | ROZBUDOWA I TERMOMODERNIZACJA BUDYNKU URZĘDU GMINY W PŁUŻNICY  |               | CONCEPT GROUP ARCHITEKCI                                                             |         |
| Adres Inwestycji     | dz. nr 49/5 obręb 0011 Urząd Gminy w Płużnicy; 87-214 Płużnica |               | UL. CHEŁMIŃSKA 106A; 86-300 GRUDZIĄDZ<br>tel. (56) 66-78-491 grupa.concept@gmail.com |         |
| Inwestor             | Urząd Gminy Płużnica                                           |               | mgr inż. arch. Mateusz Prusakowski                                                   |         |
| Nazwa Rysunku        | Rzuty Parter                                                   | Numer rysunku | A.02.2                                                                               | 14/2014 |
| FUNKCJA              | IMIĘ I NAZWISKO                                                | SPECJALNOŚĆ   | NUMER UPRAWNIEN                                                                      | PODPIS  |
| Projektant           | mgr inż. arch. Tomasz Porębny                                  | Architektura  | KPOKK IA 06/2003                                                                     |         |
| Asystent Projektanta | mgr inż. arch. Mateusz Prusakowski                             |               |                                                                                      |         |