


MAPA DOKUMENTACYJNA skala 1 : 1000

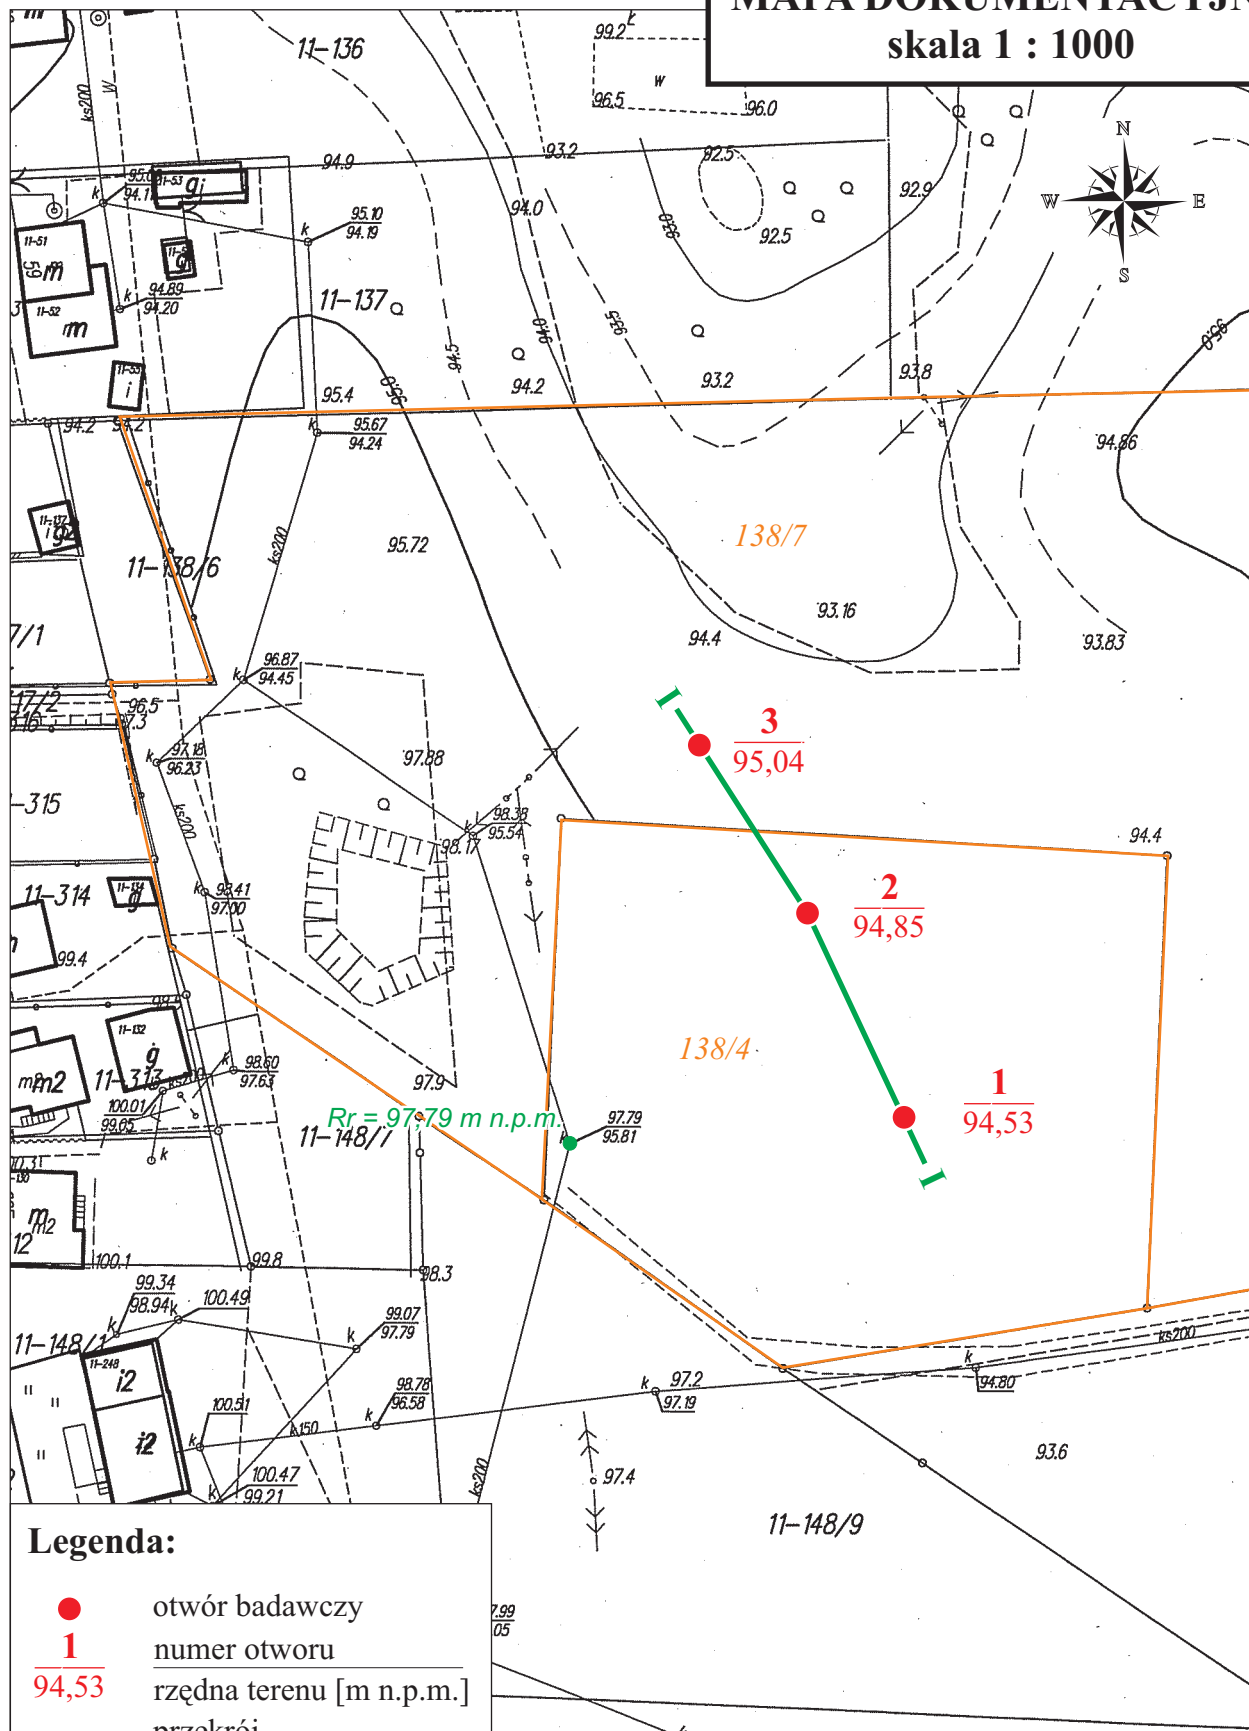

Legenda:

- otwór badawczy
- 1
94,53 numer otworu
rzędna terenu [m n.p.m.]
- |—| przekrój geotechniczny
- Rr reper roboczy
- └─┘ granice dz. nr 138/4 i 138/7

T.T. Szczuczko
GEOLIT
GEOLIT s.c.
biuro:
ul. Iwanowskiej 10d
87-100 Toruń
tel. (0-56) 66-44-908

Opinia geotechniczna
dla potrzeb oceny przydatności terenu pod planowane zagospodarowanie na dz. nr 138/4 i 138/7 w msc. Płużnica

Opracował: mgr M. Głowacki
Data: II 2016
Zał. nr 1